



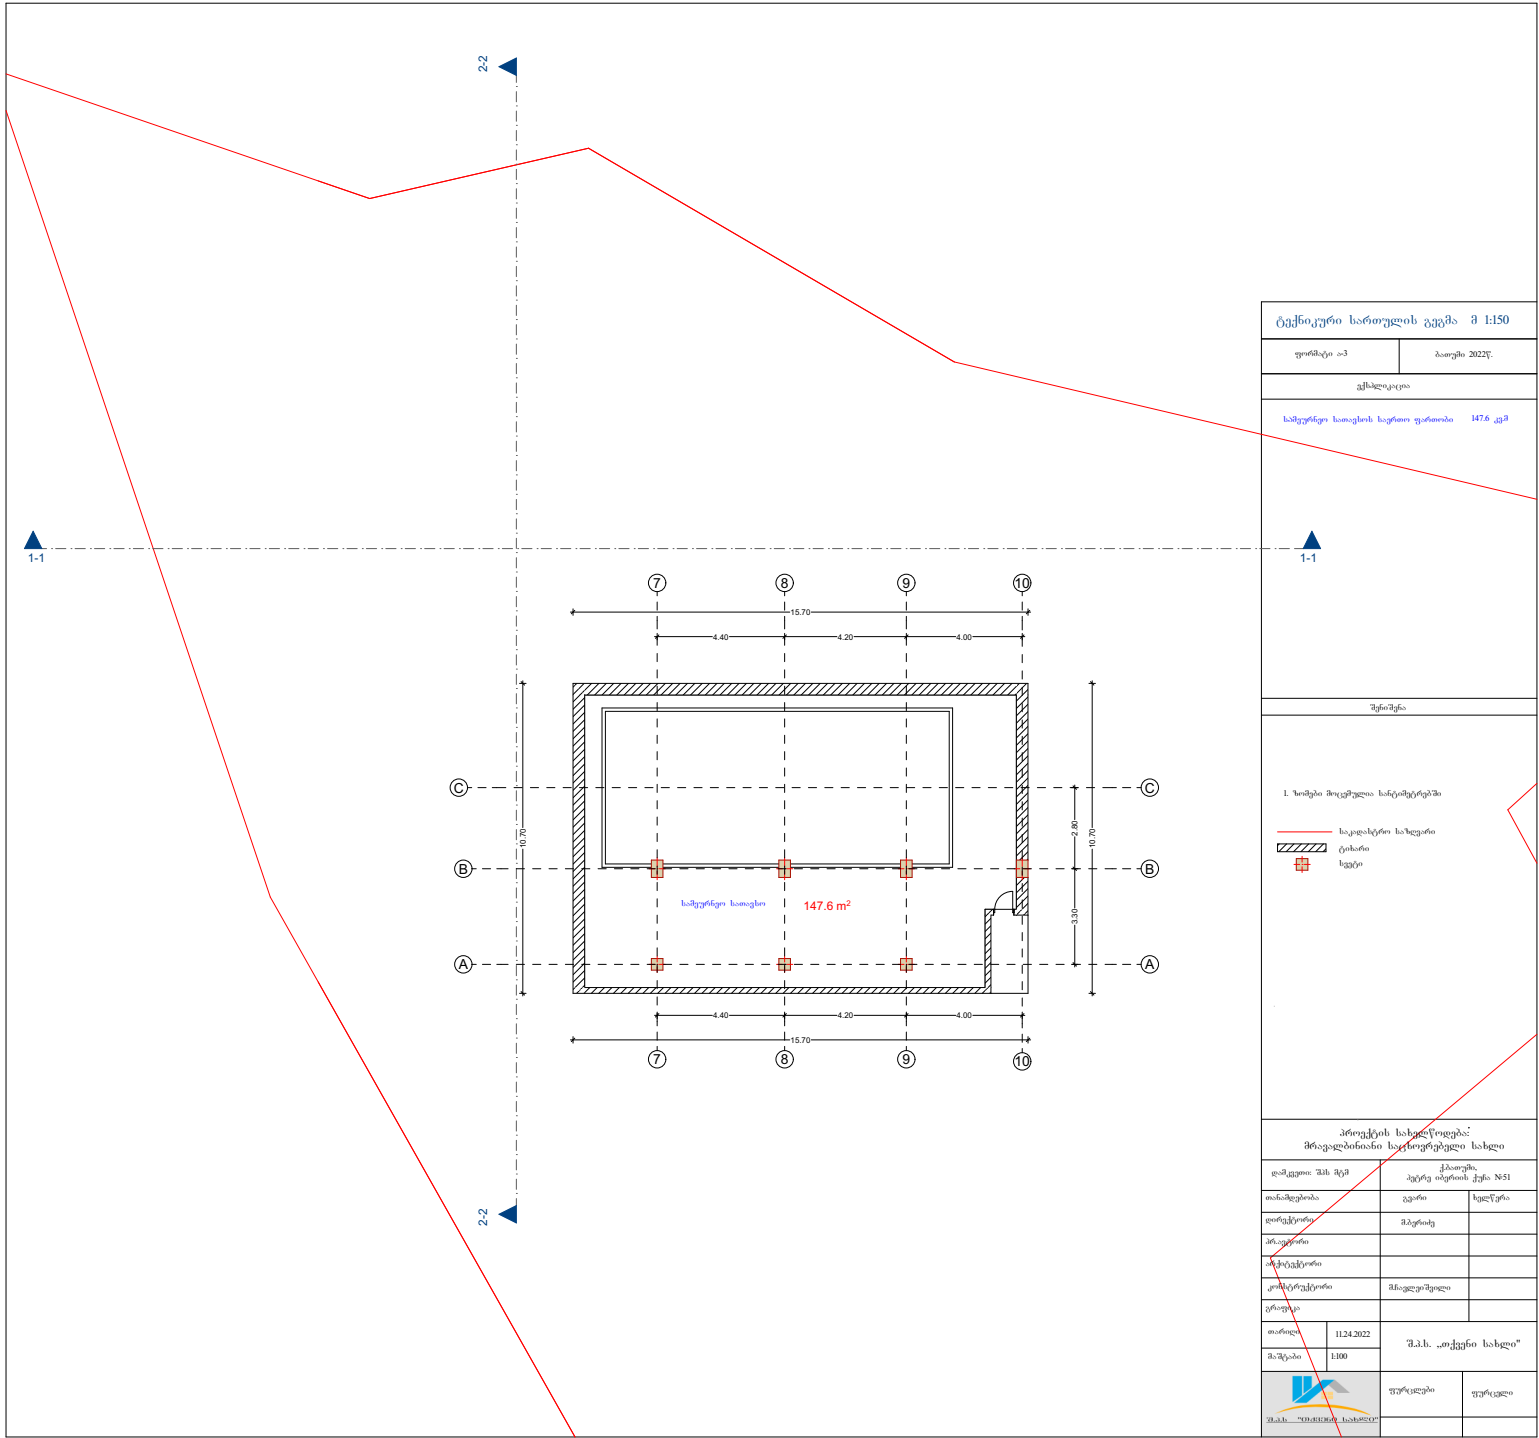


ტექნიკური სართულის გეგმა შ 1:150			
ფორმატი A3		ბათუმი 2022წ.	
გეგმავალი			
სამშენებლო სათვის საერთო ფართობი		147.6 კვმ	
1-1			
შენიშვნა			
1. ზომები მოცემულია სანტიმეტრებში საკადასტრო საზღვარი ტიპური სვეტი			
პროექტის სახელწოდება: მრავალბინიანი საცხოვრებელი სახლი			
დამკვეთი: შპს მკმ	კაბაუჭის ბერძენის ქუჩა N51		
თანამდებობა:	დამკვეთი	საპროექტო	
დირექტორი:	მამუკაძე		
პროექტი:			
არქიტექტორი:			
კონსტრუქტორი:	მამუკაძე		
ვარიანტი:			
თარიღი:	11.24.2022	შ.პ.ს. „თქვენი სახლი“	
მასშტაბი:	1:100		
		ფურცლები	ფურცელი
შ.პ.ს. „თქვენი სახლი“			

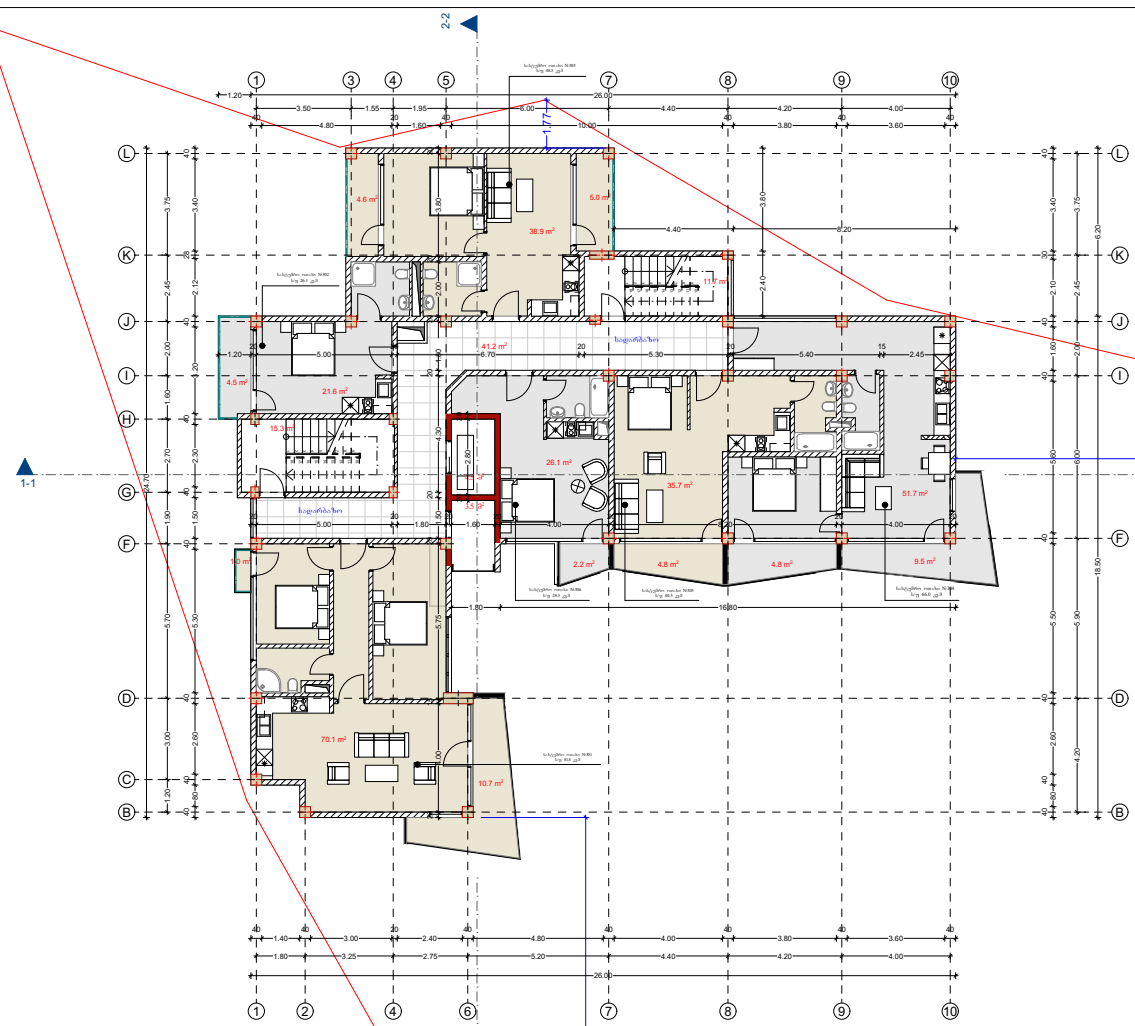

-საცხოვრებელი ბინების ნომრების ფართობი 244.1 კვ.მ
 -საცხოვრებელი ბინების აივნების ფართობი 47.1 კვ.მ
 -კიბის უჯრედების და ლიფტის ფართობი 35.0 კვ.მ
 სადარბაზოს ფართობი 41.2 კვ.მ
 -საერთო ფართობი 367.4 კვ.მ

III სართული			
№	ბინა	აივანი	ჯამი
301	70.10	11.70	81.80
302	21.60	4.50	26.10
303	38.90	9.60	48.50
304	51.70	14.30	66.00
305	35.70	4.80	40.50
306	26.10	2.20	28.30
ჯამი	244.10	47.10	291.20

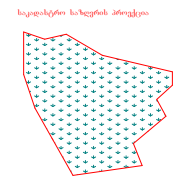

III სართულის გეგმა
ცვლილების შეზღუდვით 1:150

ფურცელი 0-3

პროექტი 2022წ.

შენიშვნა

1. ნომერი მოცემულია საბინათმშენებლო

საკადასტრო საზღვარი

კიბისი

სკეტი

კ-2 კოორდინატის საანგარიშო ფართობი 315.1 მ²

პროექტის სახელწოდება:
მრავალბინიანი საცხოვრებელი სახლი

დაამუშაო: შპს "პეკ"

კლასიფიკაცია: პეტრი იოსების ქუჩა №51

თამაშებისა:

გაერთიანებული

ხელმოწერა:

მხატვარი:

მხატვარი

არქიტექტორი:

მხატვარი

კონსტრუქტორი:

მხატვარი

პროექტი:

მხატვარი

თარიღი:


11.24.2022

შპს "პეკ" სახლი"

მ.პ.პ. "პეკ" სახლი"

ფურცელი:


ფურცელი

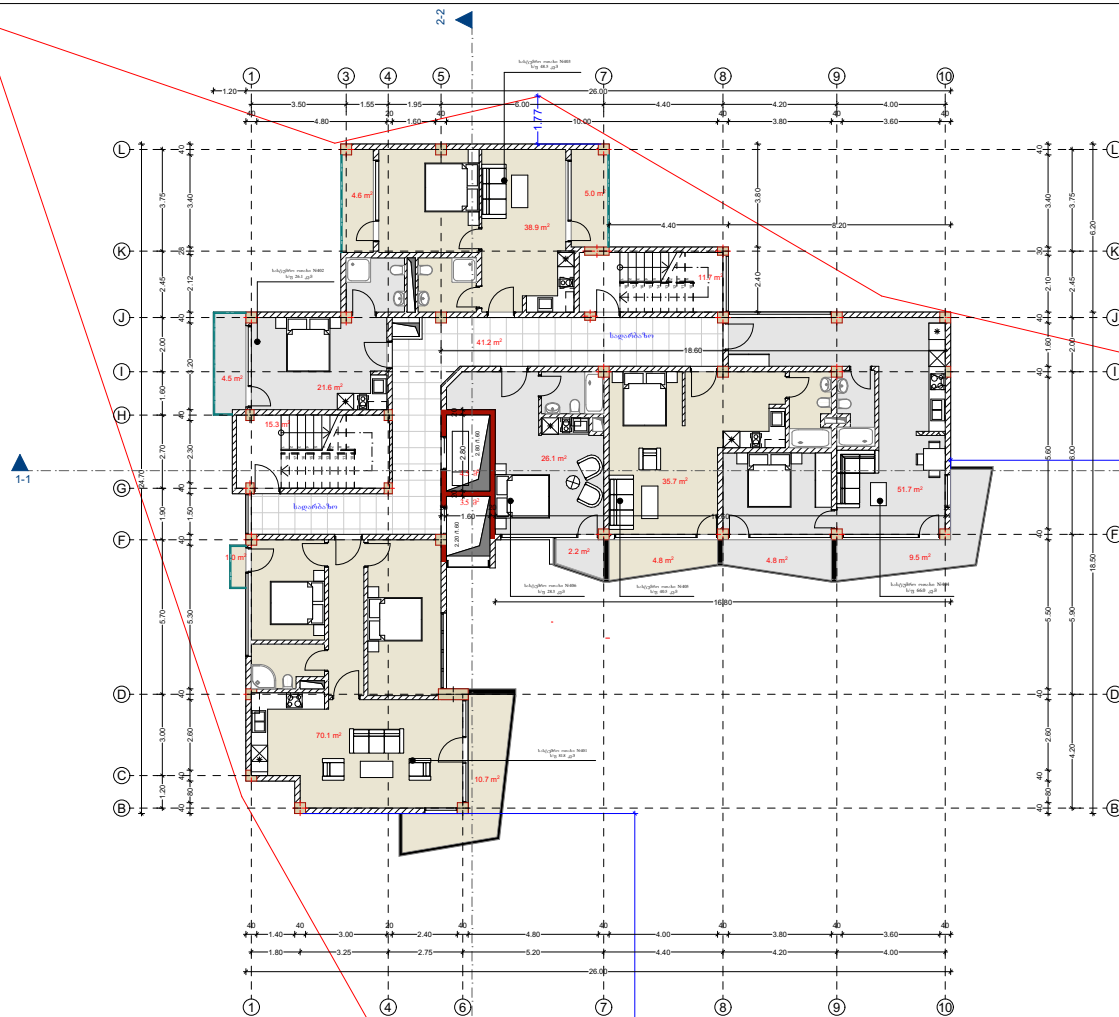


-საცხოვრებელი ბინების ნომრების ფართობი 244.1 კვ.მ
 -საცხოვრებელი ბინების აივნების ფართობი 47.1 კვ.მ
 -კიბის უჯრედების და ლიფტის ფართობი 35.0 კვ.მ
 სადარბაზოს ფართობი 41.2 კვ.მ
 -საერთო ფართობი 367.4 კვ.მ

IV სართული			
№	ბინა	აივანი	ჯამი
401	70.10	11.70	81.80
401	21.60	4.50	26.10
401	38.90	9.60	48.50
401	51.70	14.30	66.00
401	35.70	4.80	40.50
401	26.10	2.20	28.30
ჯამი	244.10	47.10	291.20

სადასახურ სახლის პროექტი

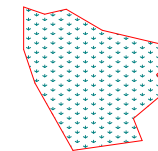


IV სართულის გეგმა (კვადრატების უმცირესი მ 1:150)		
ფურცელი 0-3	პროექტი 2009წ.	
პროექტი		
1. სახლის მოცულობის საჩვენებელი		
საკადასტრო საზღვარი კიბის სკივი		
კ-2 კოორდინატების საანგარიშო ფართობი 315.1 მ²		
პროექტის სახელწოდება: მრავალბინიანი საცხოვრებელი სახლი		
დამკვეთი შპს მკ	პროექტი	პროექტი
თანამდებობა	დამკვეთი	სახლი
დირექტორი	მკრედი	
პროექტორი	მრავალბინი	
არქიტექტორი	მრავალბინი	
კონსტრუქტორი	მრავალბინი	
კონსტრუქტორი	მრავალბინი	
კონსტრუქტორი	მრავალბინი	
თარიღი	11.24.2022	შპს „აოქსენი სახლი“
მ.ს.მ.მ.	1:100	
ფურცელი	ფურცელი	ფურცელი

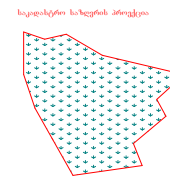

VI საბრუნველს ბეგმა ცედილების შეხედვ. მ.150		
ფორმირი -3	ბათუმი 2022წ.	
ქალაქი		
შენიშვნა		
1. ნიშნები მოცემულია სატრანსპორტო		
— ხაზი/ტრასა სახელად		
■ ტრასა		
■ ხეობა		
კ.2 კუთვნილების საბაზისი ფართობი 2815 მ²		
პროექტის სახელწოდება: მრავალბინიანი საცხოვრებელი სახლი		
დამკვეთი შპს მეტ	მკაბრები, პეტრე ბერძის ქუჩა, №51	
თანამდებობა	დგარი	ხელწერა
დირექტორი	მკაბრები	
პროექტორი		
არქიტექტორი	მრავალბინიანი	
კონსტრუქტორი		
გეოდეზი		
თარიღი	11.24.2022	შ.პ.ს. „ოქცენი სახლი“
მ.პ.ტყეა	1:800	
		ფურცლები
შ.პ.ს. „ოქცენი სახლი“		ფურცელი


VI ხარვეზი			
№	ბინა	აივანი	ჯამი
601	70.10	11.70	81.80
602	21.60	4.50	26.10
603	38.90	9.60	48.50
604	65.20	48.50	113.70
605	26.10	2.20	28.30
ჯამი	221.90	76.50	298.40

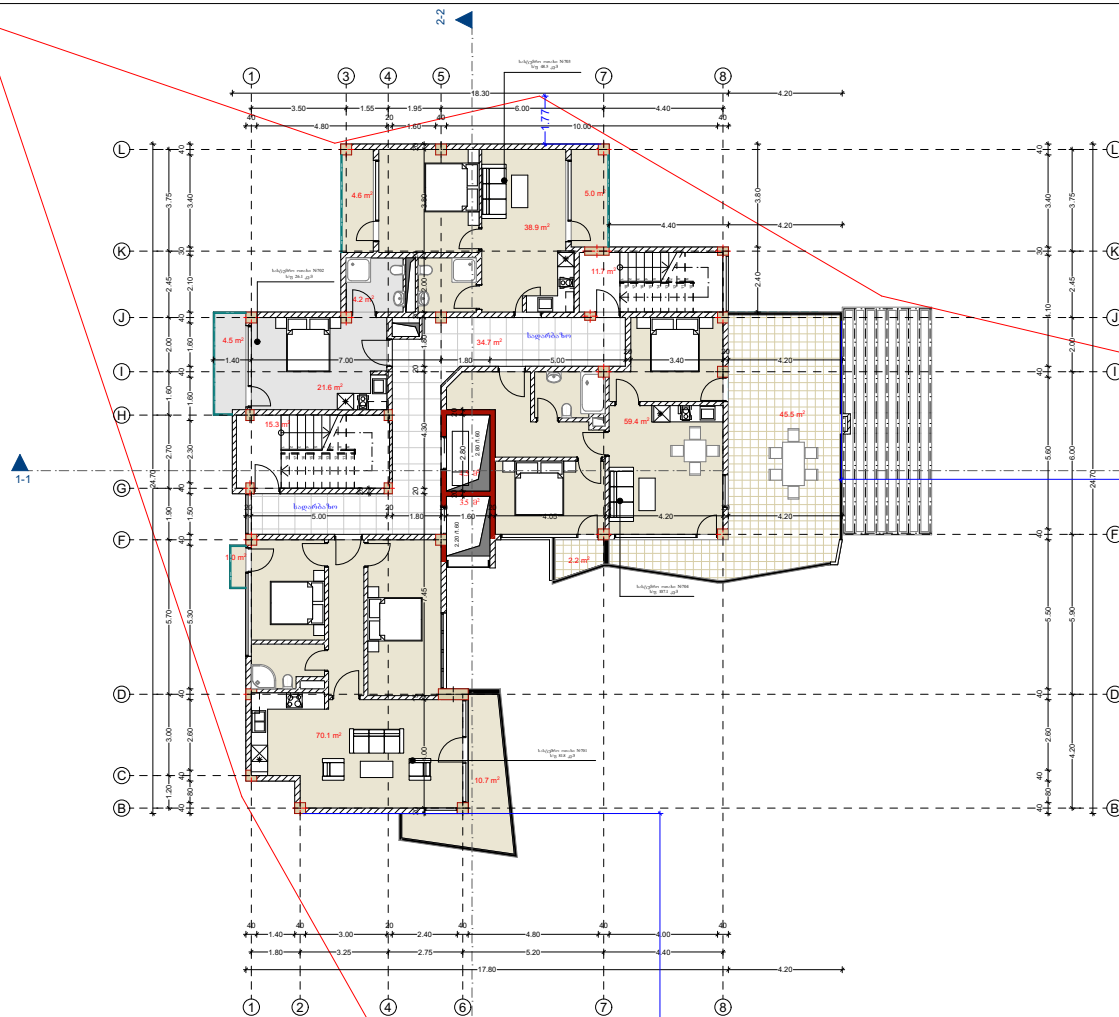

-საცხოვრებელი ბინების ნომრების ფართობი 190 კვ.მ
 -საცხოვრებელი ბინების აივნების ფართობი 73.5 კვ.მ
 -კიბის უჯრედების და ლიფტის ფართობი 35.0 კვ.მ
 სადარბაზოს ფართობი 34.7 კვ.მ
 -საერთო ფართობი 333.2 კვ.მ

VII ხართული			
№	ბინა	აივანი	ჯამი
701	70.10	11.70	81.80
702	21.60	4.50	26.10
703	38.90	9.60	48.50
704	59.40	47.70	107.10
ჯამი	190.00	73.50	263.50

სადასახლო სახლის პროექტი


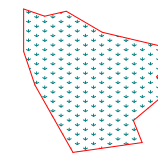


VII ხართულის გეგმა (ცვლილების შემდეგ) № 1:150	
ფორმატი: A3	პათუნი: 2022წ.
პროექტი	

შენიშვნა	
1. ნომერი მოცემულია სახლისგან	
—	საკადასტრო სახლი
///	კიბისი
■	ლიფტი
კვ2 კოეფიციენტის საანგარიშო ფართობი 246.2 მ²	



პროექტის სახელწოდება: მრავალბინიანი საცხოვრებელი სახლი		
დამკვეთი: შპს მკპ	პროექტი: პეტრე იოსების ქუჩა №51	
თანამდებობა:	დამკვეთი	სახლი
დირექტორი:	მკპ	
პროექტორი:	მკპ	
არქიტექტორი:	მკპ	
კონსტრუქტორი:	მკპ	
გრაფიკი:		
თარიღი:	11.24.2022	შ.პ.ს. „აოქციონი სახლი“
მ.ს.პ. №:	1180	
 შ.პ.ს. „აოქციონი სახლი“	ფურცელი:	ფურცელი:

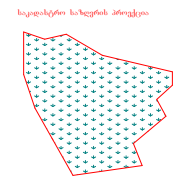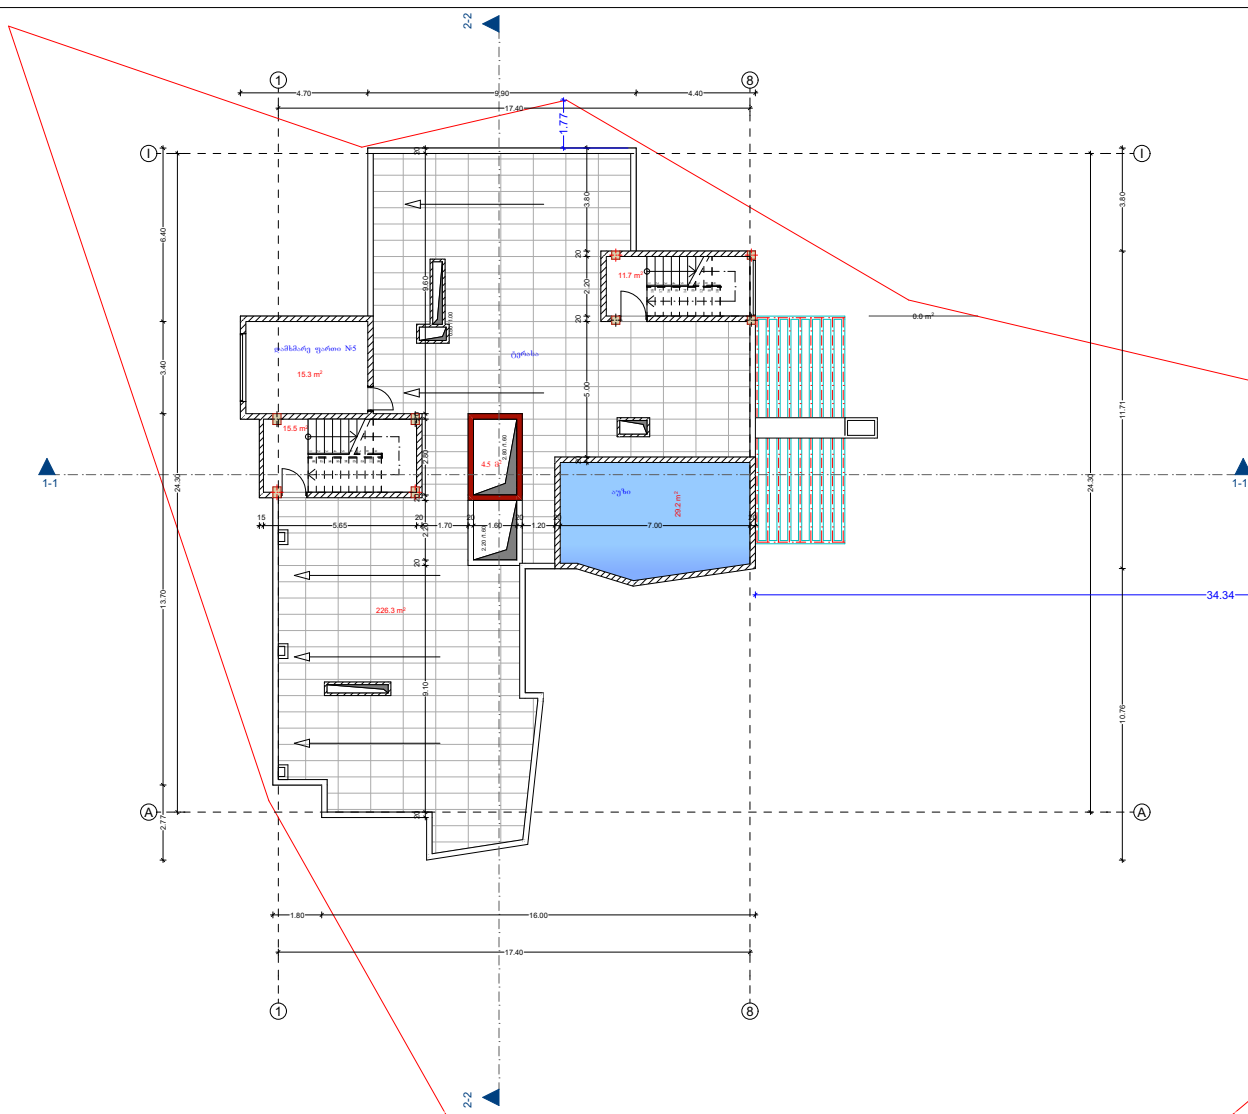

-ტერასის ფართობი	226.3 კვ.მ
- №5 დამხმარე ფართობი	15.3 კვ.მ
-აუზის ფართობი	29.3 კვ.მ
-კიბის-ლიფტის შახტების ფართობი	35.2 კვ.მ
-საერთო ფართობი	306.1 კვ.მ

ტერასის გეგმა (ცვლილების შემდეგ) შ 1:150						
ფორმატი A3		პათუნი 2022წ.				
გეგმის სახელი						
საკადასტრო საზღვარი კიბისი სვეტი						
				შენიშვნა		
				1. ზომები მოცემულია სანტიმეტრებში		
პროექტის სახელწოდება: შრეადგილობრივი საცხოვრებელი სახლი						
დამკვეთი: შპს მკე	კაპიტალიზაცია პეტრე იმერის ქუჩა, №51					
თანამდებობა:	გეგმა	ხელწერა				
დირექტორი:	მკერძი					
პროექტორი:	ი.კონდაძე					
არქიტექტორი:						
კონსტრუქტორი:						
გრაფიკი:						
თარიღი:	11.24.2022	შ.პ.ს. „თქვენი სახლი“				
მასშტაბი:	1:100					
		ფურცლები	ფურცელი			
შ.პ.ს. „კაპიტალიზაცია“						